


Экспликация помещений

№ пом.	Наименование	Площадь
101	ВЫСТАВОЧНЫЙ ЗАЛ	234,39
101	САМУЗЕЛ	2,19
Общая площадь		236,57 М ²

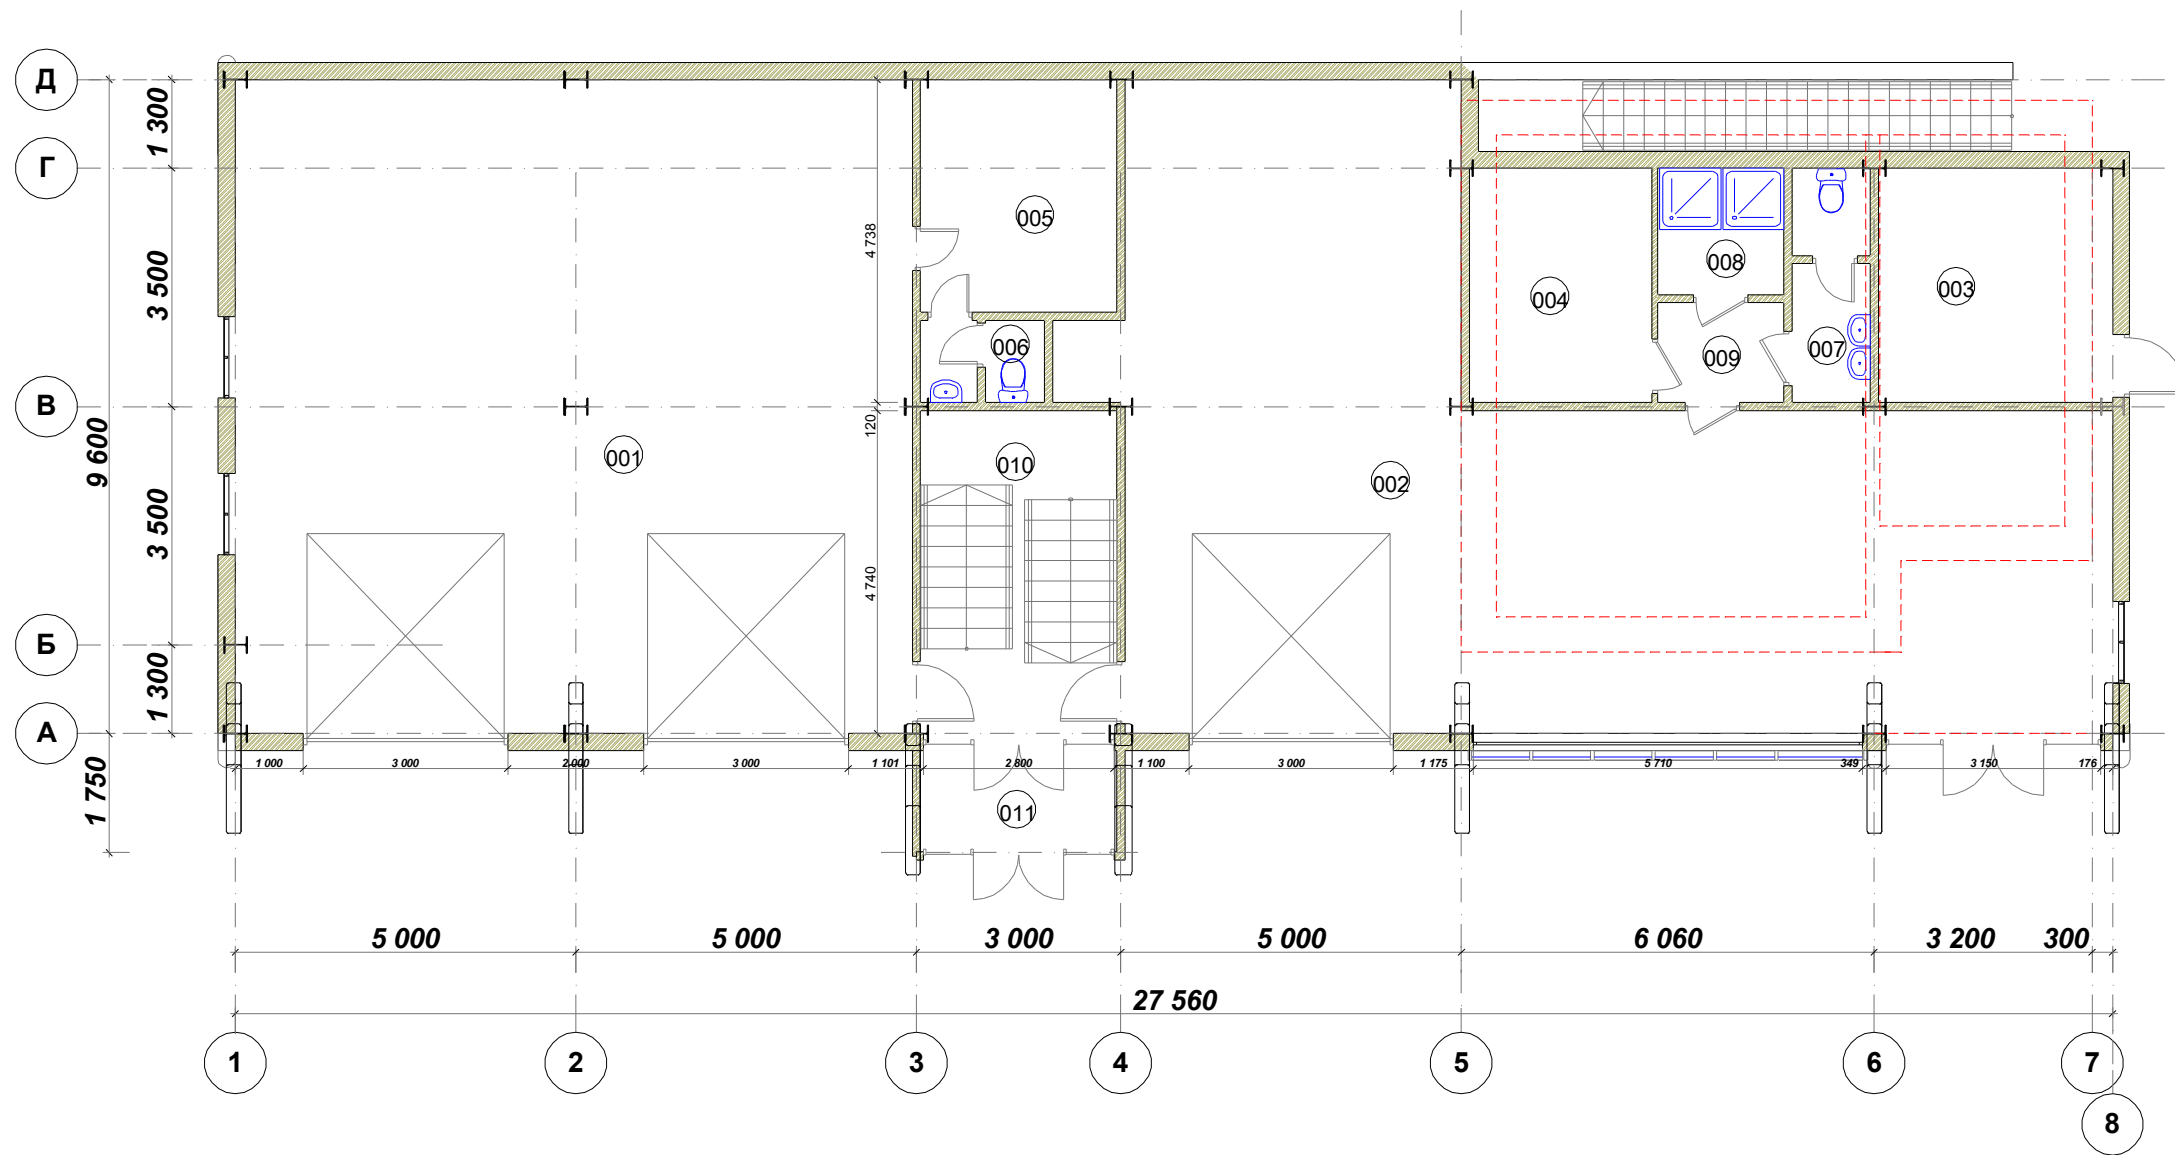

Экспликация помещений

№ пом.	Наименование	Площадь
001	ШИНОМОНТАЖ	95,81
002	ШИНОМОНТАЖ	94,75
003	КОТЕЛЬНАЯ	11,99
004	КОМНАТА ПЕРСОНАЛА	9,20
005	КОМНАТА ОЖИДАНИЯ	9,83
006	САНУЗЕЛ	2,19
007	САНУЗЕЛ	3,94
008	ДУШЕВАЯ	3,44
009	КОРИДОР	2,71
010	ЛК1	14,13
011	ТАМБУР	4,29
Общая площадь		252,28 М ²